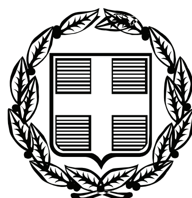


ΕΦΗΜΕΡΙΣ ΤΗΣ ΚΥΒΕΡΝΗΣΕΩΣ

ΤΗΣ ΕΛΛΗΝΙΚΗΣ ΔΗΜΟΚΡΑΤΙΑΣ

ΤΕΥΧΟΣ ΤΕΤΑΡΤΟ **Αρ. Φύλλου 577**

30 Δεκεμβρίου 2011

ΠΕΡΙΕΧΟΜΕΝΑ

ΑΠΟΦΑΣΕΙΣ

ΑΠΟΦΑΣΕΙΣ

Αριθμ. 87993 (1)

Κήρυξη ως αναδασωτέας έκτασης εμβαδού Ε=2.469,79 m2 στη θέση «αγροτική περιοχή Αρετής» Τ.Κ. Λοφίσκου, Δήμου Λαγκαδά της Περιφερειακής Ενότητας Θεσσαλονίκης.

Ο ΓΕΝΙΚΟΣ ΓΡΑΜΜΑΤΕΑΣ ΑΠΟΚΕΝΤΡΩΜΕΝΗΣ ΔΙΟΙΚΗΣΗΣ ΜΑΚΕΔΟΝΙΑΣ - ΘΡΑΚΗΣ

Έχοντας υπόψη:

(α) Το «Σύνταγμα της Ελλάδας» άρθ. 24 παρ. 1 και 117 παρ. 3 (ΦΕΚ 120/Α΄/27-6-2008).

(β) Το Ν. 998/1979 «Περί προστασίας των δασών και δασικών εκτάσεων εν γένει της χώρας» (ΦΕΚ 289/Α΄/29-12-1979) και ειδικότερα το άρθρο 38 παρ. 1 και το άρθρο 41 παρ. 1 και 3.

(γ) Το Ν. 998/1979 άρθρο 70 παρ. 3, όπως προστέθηκε με την παρ. 2 του άρθρου 12 του Ν. 2040/1992 «Ρύθμιση θεμάτων αρμοδιότητας Υπουργείου Γεωργίας και νομικών προσώπων εποπτείας και άλλες διατάξεις» (ΦΕΚ 70/Α΄/23-4-1992) και αντικαταστάθηκε με την παρ. 15 του άρθρου 1 του Ν. 3208/2003 «Προστασία των δασικών οικοσυστημάτων, κατάρτιση δασολογίου, ρύθμιση εμπραγμάτων δικαιωμάτων επί δασών και δασικών εν γένει εκτάσεων και άλλες διατάξεις» (ΦΕΚ 303/Α΄/24-12-03).

(δ) Τις με Α.Π. 160417/1180/8-7-1980, Α.Π. 182447/3049/1980 και Α.Π. 154659/24-5-1982 διαταγές του Υπουργείου Γεωργίας.

(ε) Το Ν. 3852/2010 «Νέα αρχιτεκτονική της Αυτοδιοίκησης και της Αποκεντρωμένης Διοίκησης - Πρόγραμμα Καλλικράτης» (ΦΕΚ 87/Α΄/7-6-2010).

(στ) Το Π.Δ. 142/2010 «Οργανισμός Αποκεντρωμένης Διοίκησης Μακεδονίας Θράκης» (ΦΕΚ 235/Α΄/27-12-2010).

(ζ) Το Ν. 3861/2010 «Ενίσχυση της διαφάνειας με την υποχρεωτική ανάρτηση νόμων και πράξεων των κυβερνητικών, διοικητικών και αυτοδιοικητικών οργάνων στο διαδίκτυο «Πρόγραμμα Διαύγεια» και άλλες διατάξεις (ΦΕΚ 112/Α΄).

(θ) Την με Α.Π. 1425/19-1-2011 απόφαση Γενικού Γραμματέα Αποκεντρωμένης Διοίκησης Μακεδονίας Θράκης «Εξουσιοδότηση προς υπογραφή «Με εντολή Γενικού Γραμματέα» αποφάσεων, εγγράφων... κ.λ.π.» (ΦΕΚ 452 /Β΄/22-3-2011).

(ι) Το γεγονός ότι η έκταση που αναφέρεται στο θέμα καταλήφθηκε παράνομα και εκχερσώθηκε πριν το έτος 1997.

(ια) Το με Α.Π. 86991/6-12-2011 έγγραφο του Δασαρχείου Λαγκαδά, στο οποίο προτείνεται η κήρυξη της έκτασης που αναφέρεται στο θέμα ως αναδασωτέας, αποφασίζουμε:

Κηρύσσουμε ως αναδασωτέα έκταση εμβαδού δύο χιλιάδων τετρακοσίων εξήντα εννέα τετραγωνικών μέτρων και εβδομήντα εννέα τετραγωνικών εκατοστών (Ε = 2.469,79 m^2) στη θέση «αγροτική περιοχή Αρετής» Τ.Κ. Λοφίσκου, Δήμου Λαγκαδά της Περιφερειακής Ενότητας Θεσσαλονίκης, με σκοπό την προστασία, την αναδημιουργία του δάσους με φυσική ή τεχνητή αναδάσωση και τη διατήρηση του χαρακτήρα της ως δάσος, ώστε να αποκλεισθεί, η διάθεση της, προαναφερθείσας έκτασης, που καταλήφθηκε παράνομα και εκχερσώθηκε, για άλλο σκοπό.

Η έκταση εμβαδού Ε = 2.469,79 m^2, που προσδιορίζεται με στοιχεία Α, Β, Γ, Δ, Ε, Ζ, Η, Θ, Ι, Α, συνορεύει ως εξής:

Βόρεια: με μη δασική έκταση - χορτολιβαδική και δρόμο

Νότια: με μη δασική έκταση

Ανατολικά: με δάσος

Δυτικά: με μη δασική έκταση, όπως φαίνεται στο συνημμένο τοπογραφικό διάγραμμα που αποτελεί αναπόσπαστο μέρος της απόφασης αυτής.

Η απόφαση αυτή να δημοσιευθεί στην Εφημερίδα της Κυβερνήσεως.


Θεσσαλονίκη, 19 Δεκεμβρίου 2011

Με εντολή Γενικού Γραμματέα
Αποκεντρωμένης Διοίκησης
Ο Προϊστάμενος Διεύθυνσης Δασών
ΑΠΟΣΤΟΛΟΣ ΑΪΝΑΛΗΣ

ΤΟΠΟΓΡΑΦΙΚΟ ΔΙΑΓΡΑΜΜΑ
ΠΡΟΣ ΚΗΡΥΞΗ ΑΝΑΔΑΣΩΤΕΑΣ , ΕΚΤΑΣΗΣ Η ΟΠΟΙΑ ΕΚΧΕΡΣΩΘΗΚΕ
ΕΜΒΑΔΟΥ 2.469,79 τ.μ. ,με τα στοιχεία Α,Β,Γ,Δ,Ε,Ζ,Η,Ι,Α
στη θέση ''αγροτική περιοχή Αρετής'' ΤΟΠΙΚΗΣ ΚΟΙΝΟΤΗΤΑΣ ΛΟΦΙΣΚΟΥ
ΔΗΜΟΥ ΛΑΓΚΑΔΑ

ΚΛΙΜΑΚΑ 1: 1000

Συνοδεύει το υπ'αριθμόν 87993/19.12.2011 έγγραφό μας

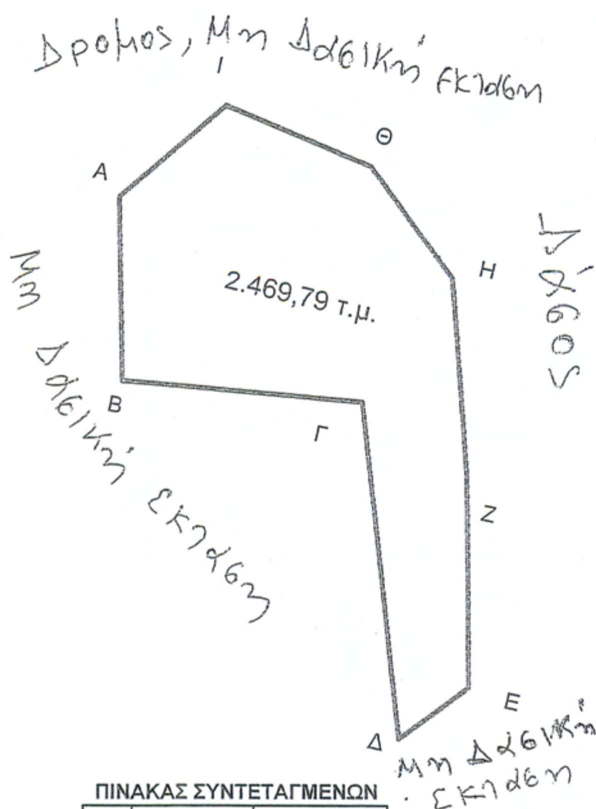

ΑΠΟΣΠΑΣΜΑ ΧΑΡΤΗ ΑΡΕΤΗΣ ΚΛΙΜΑΚΑΣ 1: 50000



θέση τεμαχίου

ΠΙΝΑΚΑΣ ΣΥΝΤΕΤΑΓΜΕΝΩΝ

α/α	X	Y
Α	437880,86	4511184,16
Β	437887,34	4511156,45
Γ	437923,87	4511161,37
Δ	437940,51	4511111,94
Ε	437949,13	4511121,90
Ζ	437941,84	4511153,60
Η	437933,11	4511183,36
Θ	437917,41	4511197,24
Ι	437893,84	4511201,24

ΕΘΝΙΚΟ ΤΥΠΟΓΡΑΦΕΙΟ
Για τεχνικούς λόγους στο σχεδιάγραμμα, έγινε σμίκρυνση, κατά ποσοστό 87%

Ο ΣΥΝΤΑΚΤΗΣ
ΛΑΙΝΑΣ ΚΩΝ/ΝΟΣ
ΔΑΣΟΛΟΓΟΣ



Ο ΔΑΣΑΡΧΗΣ
ΕΥΑΓΓΕΛΟΠΟΥΛΟΣ ΓΡΗΓΟΡΙΟΣ
ΔΑΣΟΛΟΓΟΣ



Ο Δ/ΝΤΗΣ ΔΑΣΩΝ ΘΕΣ/ΝΙΚΗΣ
ΑΙΝΑΛΗΣ ΑΠΟΣΤΟΛΟΣ
ΔΑΣΟΛΟΓΟΣ

Αριθμ. 5061 (2)

Κήρυξη αναδασωτέας δασικής έκτασης εμβαδού Ε= 3.341,03 τ.μ. η οποία βρίσκεται στη θέση «ΑΜΠΕΛΙΑ» Τοπικής Κοινότητας Φούρνων του δήμου Ερμιονίδας.

Ο ΓΕΝΙΚΟΣ ΓΡΑΜΜΑΤΕΑΣ ΑΠΟΚΕΝΤΡΩΜΕΝΗΣ ΔΙΟΙΚΗΣΗΣ ΠΕΛΟΠΟΝΝΗΣΟΥ, ΔΥΤΙΚΗΣ ΕΛΛΑΔΑΣ ΚΑΙ ΙΟΝΙΟΥ

Έχοντας υπόψη:

1. Τις διατάξεις του Ν. 3852/2010 «Νέα Αρχιτεκτονική της Αυτοδιοίκησης και της Αποκεντρωμένης Διοίκησης-Πρόγραμμα Καλλικράτης».

2. Τις διατάξεις του Π.Δ. 139/10 Π.Δ. «Οργανισμός της Α.Δ. Πελοποννήσου, Δυτικής Ελλάδας και Ιονίου».

3. Τις διατάξεις των άρθρων 117 και 24 παρ. 1 παρ. 3 του Συντάγματος.

4. Τις διατάξεις του Ν. 998/79 «περί προστασίας των δασών κ.λπ.» και ειδικότερα:

α) Του αρθρ. 41 παρ. 1 και 3.

β) Του αρθρ. 38 παρ. 1, όπως συμπληρώθηκαν με το Ν. 3208/03.

9. Τις διατάξεις του Ν. 3208/2003 «Προστασία των δασικών οικοσυστημάτων κ.λπ.», άρθρο 1 παρ. 15.

10. Τις διαταγές του Υπουργείου Γεωργίας:

α) 160417/1180/8-7-80, β) 182447/3042/24-9-80, γ) 168692/3318/5-10-1981, δ) 85144/1468/9-9-1992 και ε) 60284/365/26-1-1994 διαταγές ΥΠ.ΓΕ.

11. Την Δ.Υ/16-11-2011 πρόταση της Δασολόγου Μαρίας Μοιρασγεντή, με την οποία προτείνεται η κήρυξη της δασικής έκτασης ως αναδασωτέας.

12. Την σύμφωνη γνώμη της Δ/νσης Δασών Αργολίδας με την προαναφερόμενη πρόταση.

13 Το γεγονός ότι με την παρούσα απόφαση δεν προκαλείται δαπάνη σε βάρος του κρατικού προϋπολογισμού, αποφασίζουμε:

Κηρύσσουμε ως αναδασωτέα, με σκοπό την με φυσική αναγέννηση της δασικής βλάστησης που καταστράφηκε λόγω παράνομης, εκχέρσωσης - αποψίλωσης, την δασική έκταση, κατά την έννοια του άρθ. 3 § 2 του Ν. 998/79 όπως ισχύει και η οποία εντάσσεται από άποψη ωφελιμότητας και θέσης στις κατηγορίες της παρ. 1 εδαφ. ε και σε κανένα εδάφιο της παρ. 2 του αρθρ. 4 του Ν. 998/79 με συνολικό εμβαδόν τριών χιλιάδων τριακοσίων σαράντα ενός τετραγωνικών μέτρων και τριών τετρ. εκατοστών (3.341,03 τ.μ.), η οποία βρίσκεται στη θέση «ΑΜΠΕΛΙΑ» Τοπικής Κοινότητας Φούρνων του δήμου Ερμιονίδας και απεικονίζεται στο από 16-11-2011 τοπογραφικό διάγραμμα, με κλίμακα 1:500, το οποίο συνέταξε η δασολόγος Μαρία Μοιρασγεντή και συνοδεύει αναπόσπαστα την παρούσα.

Η έκταση εμβαδού Ε= 3.341,03 τ.μ συνορεύει:

Βόρεια: με αγροτική έκταση.

Νότια: εν μέρει με αγροτική έκταση και εν μέρει με δασικού χαρακτήρα έκταση.

Ανατολικά: με αγροτική έκταση.

Δυτικά: εν μέρει με δασικού χαρακτήρα έκταση και εν μέρει με αγροτική έκταση.

Η απόφαση αυτή να δημοσιευθεί στην Εφημερίδα της Κυβερνήσεως.

Πάτρα, 14 Δεκεμβρίου 2011

Ο Γενικός Γραμματέας
Αποκεντρωμένης Διοίκησης
ΑΝΑΣΤΑΣΙΟΣ ΑΠΟΣΤΟΛΟΠΟΥΛΟΣ

ΕΛΛΗΝΙΚΗ ΔΗΜΟΚΡΑΤΙΑ
ΑΠΟΚΕΝΤΡΩΜΕΝΗ ΔΙΟΙΚΗΣΗ
ΠΕΛΟΠΟΝΝΗΣΟΥ - ΔΥΤΙΚΗΣ ΕΛΛΑΔΑΣ & ΙΟΝΙΟΥ
ΓΕΝΙΚΗ ΔΙΕΥΘΥΝΣΗ ΔΑΣΩΝ & ΑΓΡΟΤΙΚΩΝ ΥΠΟΘΕΣΕΩΝ
Δ/ΝΣΗ ΣΥΝΤΟΝΙΣΜΟΥ ΚΑΙ ΕΠΙΘΕΩΡΗΣΗΣ ΔΑΣΩΝ
ΔΙΕΥΘΥΝΣΗ ΔΑΣΩΝ ΝΟΜΟΥ ΑΡΓΟΛΙΔΑΣ

ΤΟΠΟΓΡΑΦΙΚΟ ΔΙΑΓΡΑΜΜΑ

ΘΕΜΑ:
«Αποτύπωση Δασικής έκτασης που εκχερσώθηκε – αποψιλώθηκε παράνομα»

ΘΕΣΗ:
«ΑΜΠΕΛΙΑ», Τοπικής Κοινότητας Φούρνων, του Δήμου Ερμιονίδας.

Ανήκει στην υπ' αριθμ. 5061/14-12-2011 απόφαση κήρυξης αναδασωτέας του Γενικού Γραμματέα Αποκεντρωμένης Διοίκησης Πελοποννήσου - Δυτικής Ελλάδας & Ιονίου

ΚΛΙΜΑΚΑ 1:500	ΕΜΒΑΔΟΝ: 3.341,03 τ.μ
Ημερομηνία : 16-11-2011	Η Συντάκτρια Μαρία Μοιρασγεντή Δασολόγος με Β΄ βαθμό
Ημερομηνία : 16-11-2011	Ελέγχθηκε Μ.Ε.Τ.Ε.Α.Δ.Π.Δ.Ε.& Ι Ο Προϊστάμενος Δ/νσης Δασών Ν. Αργολίδας Ευστράτιος Ζωντός Δασολόγος με Α΄ βαθμό
Ημερομηνία : 14-12-2011	Ελέγχθηκε Ο Γενικός Δ/ντής Δασών και Αγροτικών Υποθέσεων ΑΝΤΩΝΙΟΣ ΚΑΝΤΑΡΤΖΟΠΟΥΛΟΣ
Ημερομηνία : 14-12-2011	ΕΘ-ΘΗ Ο ΓΕΝΙΚΟΣ ΓΡΑΜΜΑΤΕΑΣ ΑΠΟΚΕΝΤΡΩΜΕΝΗΣ ΔΙΟΙΚΗΣΗΣ ΠΕΛΟΠΟΝΝΗΣΟΥ - ΔΥΤΙΚΗΣ ΕΛΛΑΔΑΣ & ΙΟΝΙΟΥ ΑΝΑΣΤΑΣΙΟΣ ΑΠΟΣΤΟΛΟΠΟΥΛΟΣ

ΕΘΝΙΚΟ ΤΥΠΟΓΡΑΦΕΙΟ
Για τεχνικούς λόγους στο σχεδιάγραμμα, έγινε σμίκρυνση, κατά ποσοστό 57%

ΠΙΝΑΚΑΣ ΣΥΝΤΕΤΑΓΜΕΝΩΝ ΤΩΝ ΚΟΡΥΦΩΝ ΤΟΥ ΟΡΙΟΥ

ΚΟΡ.	Χ	Ψ	ΑΠΟΣΤΑΣΗ ΠΡΟΗΓ.
Α	424437.59	4142822.50	--
Β	424432.25	4142819.53	6.11
Γ	424421.69	4142838.00	21.28
Δ	424421.57	4142837.52	0.50
Ε	424416.57	4142831.99	7.45
Ζ	424405.22	4142819.86	16.61
Η	424389.97	4142798.54	26.21
Θ	424383.86	4142790.02	10.49
Ι	424390.91	4142783.69	9.47
Κ	424393.34	4142777.59	6.57
Λ	424397.65	4142780.43	5.16
Μ	424401.50	4142781.33	3.95
Ν	424408.78	4142779.99	7.40
Ξ	424414.97	4142775.85	7.45
Ο	424421.32	4142761.63	15.57
Π	424423.40	4142758.76	3.54
Ρ	424446.63	4142753.68	23.79
Σ	424459.46	4142752.13	12.92
Τ	424451.40	4142795.48	44.10
Υ	424443.92	4142807.10	13.81
Φ	424435.96	4142817.30	12.94
Α	424437.59	4142822.50	5.45

ΕΜΒΑΔΟΝ ΕΚΤΑΣΗΣ= 3.341,03 τ.μ

ΑΠΟΣΠΑΣΜΑ ΧΑΡΤΗ
ΚΛΙΜΑΚΑΣ 1: 50.000 ΣΠΕΤΣΕΣ

ΘΕΣΗ ΕΚΤΑΣΗΣ

Αριθμ. 108053/5166 (3)

Κήρυξη εκτάσεως ως αναδασωτέας, συνολικού εμβαδού 5.642,46 τ.μ. στη θέση «Πούλια-Χαραλαμπακόπουλου-Παλιοσταφίδες», Βούντενης, Δ.Ε. Πατρέων, Δήμου Πατρέων, Π.Ε. Αχαΐας.

Ο ΓΕΝΙΚΟΣ ΓΡΑΜΜΑΤΕΑΣ ΑΠΟΚΕΝΤΡΩΜΕΝΗΣ ΔΙΟΙΚΗΣΗΣ ΠΕΛΟΠΟΝΝΗΣΟΥ, ΔΥΤΙΚΗΣ ΕΛΛΑΔΑΣ ΚΑΙ ΙΟΝΙΟΥ

Έχοντας υπόψη:

1. Των άρθρων 24 και 117, παρ 1 και παρ. 3 του Συντάγματος της Ελλάδας.

2. Το Ν. 3852/2010 (ΦΕΚ Α΄/'87) «Νέα Αρχιτεκτονική της Αυτοδιοίκησης και της Αποκεντρωμένης Διοίκησης - Πρόγραμμα Καλλικράτης».

3. Το Π.Δ 139/2010 (ΦΕΚ Α΄/232/27-12-2010) «Οργανισμός της Αποκεντρωμένης Διοίκησης Πελοποννήσου, Δυτικής Ελλάδας και Ιονίου.

4. Το Ν. 3200/1955 περί διοικητικής αποκεντρώσεως όπως τροποποιήθηκαν μεταγενέστερα.

5. Τα άρθρα 1 παρ. 1, 2 παρ. 1δ, 5 παρ. 3β, 6 παρ. 7 και 7 παρ. 2 του Ν. 2503/97 «Διοίκηση, Οργάνωση, Στελέχωση της Περιφέρειας».

6. Το Ν. 998/79 «περί προστασίας δασών κ.λπ.» και ειδικότερα: α) το άρθρο 38 παρ. 1 και β) το άρθρο 41 παρ. 1 και 3.

7. Το Ν. 3208/24-12-2003 (ΦΕΚ Α΄/303/24-12-2003) «Προστασία των δασικών οικοσυστημάτων, κατάρτιση δασολογίου, ρύθμιση εμπραγμάτων δικαιωμάτων επί δασών και δασικών εν γένει εκτάσεων και άλλες διατάξεις».

8. Τις διαταγές του Υπουργείου Γεωργίας: α) 160417/1180/8-7-80, β) 182447/3049/24-9-80 γ) 141823/24-2-83 και δ) 179171/3-9-1985.

9. Την αριθμ. 98081/11414/10-11-2011 πρόταση του Δασαρχείου Πατρών περί κηρύξεως εκτάσεως ως αναδασωτέας, αποφασίζουμε:

Κηρύσσουμε ως Αναδασωτέα, με σκοπό την αποκατάσταση με φυσική αναγέννηση ή τεχνητή αναδάσωση της δασικής βλάστησης, που καταστράφηκε από πυρκαγιά, έκταση του δημόσιου δάσους από αείφυλλα-πλατύφυλλα (πρίνους, σχοίνα, σπάρτα) σε ποσοστό κάλυψης 40-50%, συνολικού εμβαδού 5.642,46 τ.μ. (Τμήμα 1 εμβαδού 1.063,37 τ.μ.), (Τμήμα 2 εμβαδού 1.981,65 τ.μ.), (Τμήμα 3 εμβαδού 2.597,44 τ.μ.), στη θέση «Πούλια-Χαραλαμπακόπουλου-Παλιοσταφίδες», Βούντενης, Δ.Ε. Πατρέων, Δήμου Πατρέων, Π.Ε. Αχαΐας, η οποία περιγράφεται με τα Τμήματα 1, 2 και 3 όπως αυτά φαίνονται στο συνημμένο τοπογραφικό διάγραμμα κλίμακας 1:1000 το οποίο αποτελεί αναπόσπαστο μέρος της απόφασης αυτής και έχει όρια:

Τμήμα 1 Βόρεια: Με φερ. αγρό
Νότια: Με φερ. αγρό
Ανατολικά: Με φερ. αγρό
Δυτικά: Με περιμετρική οδό

Τμήμα 2
Βόρεια: Με φερ. αγρό
Νότια: Με αναδασωτέα έκταση
Ανατολικά: Με αναδασωτέα έκταση
Δυτικά: Με αναδασωτέα έκταση

Τμήμα 3
Βόρεια: Με περιμετρική οδό
Νότια: Με αγροτικό δρόμο
Ανατολικά: Με φερ. αγρό
Δυτικά: Με αγροτικό δρόμο

Η απόφαση αυτή να δημοσιευθεί στην Εφημερίδα της Κυβερνήσεως.

Πάτρα, 7 Δεκεμβρίου 2011

Ο Γενικός Γραμματέας
Αποκεντρωμένης Διοίκησης
ΑΝΑΣΤΑΣΙΟΣ ΑΠΟΣΤΟΛΟΠΟΥΛΟΣ

ΑΠΟΣΠΑΣΜΑ ΧΑΡΤΗ 1:5000
Δήμου Πατρέων



ΤΟΠΟΓΡΑΦΙΚΟ ΔΙΑΓΡΑΜΜΑ

Ανήκει στην αριθ. 108053/5166 Απόφαση του Γ.Γ.Α.Δ.Π.Δ.Ε.

ΚΛΙΜΑΚΑ: 1:1000 2011

area 1063.366
perimeter 184.484

at point	X=305446.050	Y=4237105.510	Z=	0.000
at point	X=305452.810	Y=4237101.960	Z=	0.000
at point	X=305459.560	Y=4237101.250	Z=	0.000
at point	X=305461.590	Y=4237098.210	Z=	0.000
at point	X=305452.550	Y=4237088.840	Z=	0.000
at point	X=305448.730	Y=4237081.200	Z=	0.000
at point	X=305449.770	Y=4237073.560	Z=	0.000
at point	X=305449.657	Y=4237071.970	Z=	0.000
at point	X=305448.730	Y=4237058.970	Z=	0.000
at point	X=305446.420	Y=4237053.960	Z=	0.000
at point	X=305462.119	Y=4237056.374	Z=	0.000
at point	X=305446.753	Y=4237042.421	Z=	0.000
Press ENTER to continue:				
at point	X=305439.632	Y=4237039.727	Z=	0.000
at point	X=305429.270	Y=4237052.550	Z=	0.000
at point	X=305428.580	Y=4237058.800	Z=	0.000
at point	X=305431.710	Y=4237067.310	Z=	0.000
at point	X=305439.000	Y=4237090.490	Z=	0.000
at point	X=305442.470	Y=4237098.300	Z=	0.000
at point	X=305446.050	Y=4237105.510	Z=	0.000

area 1981.647
perimeter 219.429

at point	X=305844.145	Y=4237197.644	Z=	0.000
at point	X=305855.673	Y=4237196.546	Z=	0.000
at point	X=305866.674	Y=4237203.015	Z=	0.000
at point	X=305867.080	Y=4237204.030	Z=	0.000
at point	X=305877.030	Y=4237204.780	Z=	0.000
at point	X=305881.940	Y=4237206.360	Z=	0.000
at point	X=305893.615	Y=4237207.106	Z=	0.000
at point	X=305892.000	Y=4237200.000	Z=	0.000
at point	X=305895.755	Y=4237184.980	Z=	0.000
at point	X=305897.000	Y=4237180.000	Z=	0.000
at point	X=305899.386	Y=4237162.500	Z=	0.000
at point	X=305900.000	Y=4237158.000	Z=	0.000
Press ENTER to continue:				
at point	X=305884.000	Y=4237160.000	Z=	0.000
at point	X=305876.000	Y=4237144.000	Z=	0.000
at point	X=305870.000	Y=4237149.000	Z=	0.000
at point	X=305856.000	Y=4237146.000	Z=	0.000
at point	X=305860.258	Y=4237162.500	Z=	0.000
at point	X=305864.000	Y=4237177.000	Z=	0.000
at point	X=305851.000	Y=4237193.000	Z=	0.000
at point	X=305844.145	Y=4237197.644	Z=	0.000

area 2597.443
perimeter 276.648

at point	X=305415.460	Y=4237304.900	Z=	0.000
at point	X=305432.540	Y=4237304.200	Z=	0.000
at point	X=305444.960	Y=4237296.450	Z=	0.000
at point	X=305463.664	Y=4237279.181	Z=	0.000
at point	X=305466.460	Y=4237276.750	Z=	0.000
at point	X=305469.322	Y=4237274.475	Z=	0.000
at point	X=305473.627	Y=4237271.053	Z=	0.000
at point	X=305480.320	Y=4237265.733	Z=	0.000
at point	X=305484.710	Y=4237262.190	Z=	0.000
at point	X=305497.260	Y=4237252.240	Z=	0.000
at point	X=305507.040	Y=4237249.290	Z=	0.000
at point	X=305518.100	Y=4237235.390	Z=	0.000
Press ENTER to continue:				
at point	X=305491.070	Y=4237224.860	Z=	0.000
at point	X=305459.660	Y=4237233.810	Z=	0.000
at point	X=305456.930	Y=4237248.930	Z=	0.000
at point	X=305451.286	Y=4237260.202	Z=	0.000
at point	X=305448.760	Y=4237267.090	Z=	0.000
at point	X=305444.820	Y=4237274.950	Z=	0.000
at point	X=305441.190	Y=4237281.610	Z=	0.000
at point	X=305433.930	Y=4237287.050	Z=	0.000
at point	X=305426.960	Y=4237291.290	Z=	0.000
at point	X=305421.210	Y=4237298.550	Z=	0.000
at point	X=305415.460	Y=4237304.900	Z=	0.000

Τμήμα (1) Εμ=1063,37

Τμήμα 2 Εμ=1981,65 τμ

Τμήμα 3 Εμ=2597,44 τμ

Πάτρα 8-11-2011
ο Συντάξας

Πάτρα 07-12-2011
Θεωρήθηκε
ο Γ.Γ.Α.Δ.Π.Δ.Ε.

Τ.Σ.Υ.



Αριθμ. 103879/21377 (4)

Καθορισμός ορίων Αιγιαλού - Παραλίας στη θέση «Μαρμάρι» Τ.Κ. Λάγιας του Δήμου Αν. Μάνης Ν. Λακωνίας.

Ο ΓΕΝΙΚΟΣ ΓΡΑΜΜΑΤΕΑΣ ΑΠΟΚΕΝΤΡΩΜΕΝΗΣ ΔΙΟΙΚΗΣΗΣ ΠΕΛΟΠΟΝΝΗΣΟΥ ΔΥΤΙΚΗΣ ΕΛΛΑΔΑΣ ΚΑΙ ΙΟΝΙΟΥ

Έχοντας υπόψη:

1. Τις διατάξεις του Ν. 2503/97 «Διοίκηση, Οργάνωση, Στελέχωση της Περιφέρειας, ρύθμιση θεμάτων για την Τοπική Αυτοδιοίκηση και άλλες διατάξεις», ως ισχύει.

2. Τις διατάξεις του Ν. 3200/55 «περί Διοικητικής Αποκέντρωσης», όπως τροποποιήθηκε και ισχύει.

3. Τις διατάξεις της παρ. 21 του άρθρου 46 του Ν. 3220/2004 (Φ.Ε.Κ. 15/τ.Α΄/28-1-2004) «Μέτρα αναπτυξιακής και κοινωνικής πολιτικής - αντικειμενικοποίηση του φορολογικού ελέγχου και άλλες διατάξεις».

4. Τις διατάξεις του άρθρου 280 του Ν. 3852/2010 (ΦΕΚ Α΄/87/7-6-2010) «Νέα Αρχιτεκτονική της Αυτοδιοίκησης και της Αποκεντρωμένης Διοίκησης - Πρόγραμμα Καλλικράτης».

5. Το Π.Δ. 139/2010 (ΦΕΚ Α΄/232/27-12-2010) «Οργανισμός της Αποκεντρωμένης Διοίκησης Πελοποννήσου, Δυτ. Ελλάδος και Ιονίου».

6. Τις διατάξεις των άρθρων 3 και 5 του Ν. 2971/2001 (ΦΕΚ 285/τ.Α΄/19-12-2001) «Περί αιγιαλού και παραλίας».

7. Τις διατάξεις του Ν.Δ. 439/70 «Περί συμπληρώσεως των διατάξεων περί αιγιαλού».

8. Τις διατάξεις του άρθρου 113 του Ν. 3978/2011 «Περί Δημοσίων συμβάσεων ...θεμάτων του Υπουργείου Εθνικής Άμυνας», (ΦΕΚ 137/τ.Α΄/16.6.2011).

9. Την από 4-1-2010 και 29-1-10 αιτήσεις του Γεωργαρίου Γεώργιου προς την Κτηματική Υπηρεσία Λακωνίας για τον καθορισμό ορίων αιγιαλού - Παραλίας στη θέση «Μαρμάρι» Τ.Κ. Λάγιας του Δήμου Αν. Μάνης Ν. Λακωνίας.

10. Το από τον Δεκέμβριο του 2009 Τοπογραφικό Διάγραμμα του Τοπ/φου Μηχ/κού Χρήστου Φλώκου, κλίμακας 1:500 (1 πινακίδα) που ελέγχθηκε και θεωρήθηκε στις 20-4-2010 από την Τοπογράφο Μηχανικό της Κτηματικής Υπηρεσίας Ν. Λακωνίας Ευφροσύνη Περδικογιάννη.

11. Την από 20-4-10 έκθεση της Επιτροπής αιγιαλού και παραλίας για τον καθορισμό των ορίων αιγιαλού - παραλίας στη θέση «Μαρμάρι» Τ.Κ. Λάγιας του Δήμου Αν. Μάνης Ν. Λακωνίας.

12. Το με αρ. Φ. 544.54/514/11/Σ.7156/30-6-2011 έγγραφο του ΓΕΝ προς το ΓΕΕΘΑ, σύμφωνα με το οποίο δεν υπάρχει αντίρρηση για τον καθορισμό του αιγιαλού και παραλίας στην εν λόγω περιοχή και τη μη διατύπωση άποψης του ΓΕΕΘΑ για την έκδοση επικυρωτικής απόφασης επί του θέματος, εντός μήνα, οπότε σύμφωνα με τις διατάξεις του άρθρου 113 του Ν. 3978/2011, η γνώμη αυτού λογίζεται ως θετική.

13. Την από 18-10-11 νέα έκθεση της Επιτροπής αιγιαλού παραλίας για τον καθορισμό των ορίων στην εν λόγω περιοχή.

14. Το με αρ. 2183/22-11-2011 έγγραφο της Κτηματικής Υπηρεσίας Ν. Λακωνίας προς την Αποκεντρωμένη Διοίκηση Πελοποννήσου Δυτικής Ελλάδας και Ιονίου για έκδοση της σχετικής απόφασης, αποφασίζουμε:

Επικυρώνουμε την από 18-10-11 έκθεση της Επιτροπής αιγιαλού και παραλίας για τον καθορισμό των οριογραμμών αιγιαλού και παραλίας στην θέση «Μαρμάρι»Τ.Κ. Λάγιας του Δήμου Αν. Μάνης στο Ν. Λακωνίας, καθώς επίσης και το από τον Δεκέμβριο του 2009 Τοπογραφικό Διάγραμμα του Τοπ/φου Μηχ/κού, Χρήστου Φλώκου, κλίμακας 1:500 (1 πινακίδα), που ελέγχθηκε και θεωρήθηκε στις 24-4-2010 από την Τοπογράφο Μηχανικό της Κτηματικής Υπηρεσίας Ν. Λακωνίας Ευφροσύνη Περδικογιάννη, ως εξής: Με κόκκινη συνεχή πολυγωνική γραμμή καθορίζεται η οριογραμμή του αιγιαλού με τα στοιχεία 1-2-3-............-20-21-22.

Με κίτρινη συνεχή πολυγωνική γραμμή καθορίζεται η οριογραμμή της παραλίας με τα στοιχεία 1΄-2΄-3΄-....20΄-21΄-22΄ της οποίας οι κορυφές εξασφαλίζονται δια παραλλήλου μεταθέσεως της ερυθράς πολυγωνικής γραμμής του αιγιαλού κατά δέκα (10)μέτρα.

Στη ζώνη της παραλίας δεν υπάρχουν κτίσματα.

Καθορίζει την οριογραμμή του παλαιού αιγιαλού με μπλε συνεχή πολυγωνική γραμμή με τα στοιχεία 6-Α-Β-Γ-Δ-Ε-Ζ-10.

Παρακαλούμε όπως η απόφαση αυτή, με την Έκθεση της Επιτροπής καθορισμού ορίων αιγιαλού παραλίας και το Τοπογραφικό Διάγραμμα να δημοσιευθούν στην Εφημερίδα της Κυβερνήσεως.

Πάτρα, 27 Δεκεμβρίου 2011

Ο Γενικός Γραμματέας Αποκεντρωμένης Διοίκησης
ΑΝΑΣΤΑΣΙΟΣ ΑΠΟΣΤΟΛΟΠΟΥΛΟΣ

ΕΚΘΕΣΗ ΕΠΙΤΡΟΠΗΣ

Καθορισμός των οριογραμμών αιγιαλού-παραλίας του Νόμου 2971/2001 στην θέση «Μαρμάρι» Τ.Κ. Λάγιας του Δήμου Ανατ. Μάνης του Ν. Λακωνίας. Οι κάτωθι υπογεγραμμένοι:

1) Ανδριανάκου Βασιλική, αναπλ. Προϊσταμένη Κτηματικής Υπηρεσίας Ν. Λακωνίας.

2) Περδικογιάννη Ευφροσύνη, Τοπ/φος Μηχ/κός της Κτηματικής Υπηρεσίας Ν. Λακωνίας.

3) Σταμπουλής Χρήστος, Λιμενάρχης Λιμεναρχείου Γυθείου (απών, αν και κλήθηκε νομίμως με το αριθμ. 1891/12-10-11 έγγραφο της Κ.Υ. Ν. Λακωνίας).

4) Κατσιαδράμης Ιωάννης, Προϊστάμενος της Πολεοδομίας του Δήμου Ανατ. Μάνης

5) Ο Προϊστάμενος της Δ/νσης ΠΕ.ΧΩ.ΣΧ. Πελ/σου (απών, αν και κλήθηκε νομίμως με το αριθμ. 1891/12-10-11 έγγραφο της Κ. Υ. Ν. Λακωνίας).

Αποτελούντες την επιτροπή καθορισμού των ορίων αιγιαλού δυνάμει του άρθρου 3, παρ 1, του Νόμου 2971/01 όπως έχουν οριστεί με την αριθμ. 27222/5679/10-8-11 απόφαση του Γ.Γ. Αποκ. Δ/σης Πελ/σου, Δυτ. Ελλάδας και Ιονίου.

Έχοντας υπόψη:

1) Την από 30-1-2010 αίτηση του Γεωργίου Γεωργαρίου του Βασιλείου, για καθορισμό αιγιαλού-παραλίας στη συγκεκριμένη θέση.

2) Το από Δεκέμβριο 2009 τοπογραφικό διάγραμμα του Τοπ/φου Μηχ/κού Χρήστου Φλώκου, κλ. 1:500 (1 πινακίδα), που ελέγχθηκε και θεωρήθηκε στις 20-4-2010 από την Ευφροσύνη Περδικογιάννη, Τοπογράφο Μηχανικό της Κτηματικής Υπηρεσίας Ν. Λακωνίας.

3) Τις διατάξεις του Ν. 2971/2001, το Ν. 3978/11 (ΦΕΚ 137/Α΄/16-6-11) και την σχετική δικαστική και διοικητική Νομολογία.

4) Τα στοιχεία καθορισμού αιγιαλού και παραλίας που προβλέπονται από το άρθ. 9 του Ν.2971/2001, την αριθμ.

1089532 π.ε./8205 π.ε./Β0010/20-4-05 (ΦΕΚ 595/Β΄/4-5-05) κοινή υπουργική απόφαση και ειδικότερα:

α) Τη γεωμορφολογία του εδάφους για την οποία αναλυτικά αναφέρεται ότι:

1) Η μορφολογία της ακτής συνίσταται από:

i) Βραχώδη πρανή με κατακόρυφες κλίσεις και μεγάλα ύψη στέψης.

ii) Χαλαρά ιζήματα (άμμος).

2) Της ακτής συνέχονται εκτάσεις:

i) Λοφώδεις,

ii) Με έδαφος βραχώδες.

iii) Εκτός οικισμού.

iv) Δομημένες με αραιή δόμηση ή αδόμητες.

v) Με χρήση γεωργική και τουριστική.

3. Το φυσικό όριο βλάστησης συνίσταται από χαμηλή ποώδη φυσική βλάστηση (λειχήνες, βρύα, αγριόχορτα).

β. Το γεγονός ότι στην περιοχή δεν εντοπίστηκαν παράκτιοι φυσικοί πόροι.

γ. Τα πορίσματα από την εκτίμηση των μετεωρολογικών στοιχείων της περιοχής, ήτοι το γεγονός ότι η περιοχή προσβάλλεται από ισχυρούς ανέμους έντασης 7-10 Β κυρίως από ΝΔ και Δ διευθύνσεις.

δ. Τη μορφολογία του πυθμένα, ο οποίος συνίσταται από μεγάλα βάθη κοντά στην ακτή.

ε. Τον τομέα ανάπτυξης κυματισμού σε σχέση με το μέτωπο της ακτής, ότι δηλαδή πρόκειται για ακτή με μεγάλο ανάπτυγμα πελάγους.

στ. Την μη ύπαρξη τεχνικών έργων στην περιοχή.

ζ. Την μη ύπαρξη εγκεκριμένων χωροταξικών κατευθύνσεων και χρήσεων γης που επηρεάζουν την παράκτια ζώνη.

η. Την μη ύπαρξη καταγεγραμμένων δημοσίων κτημάτων κάθε κατηγορίας σε άμεση γειτνίαση με την παράκτια ζώνη μέχρι σήμερα.

θ. Το ότι δεν υφίσταται Κτηματολόγιο.

ι. Την μη ύπαρξη ευπαθών οικοσυστημάτων και προστατευόμενων περιοχών.

5) Το αριθ. 544.5/514/11/30-6-11 έγγραφο του ΓΕΝ, αποφασίζει:


Καθορίζει την οριογραμμή του αιγιαλού με κόκκινη συνεχή πολυγωνική γραμμή με τα στοιχεία 1 - 2 - 3-...-20 - 21 - 22.

Καθορίζει την οριογραμμή της παραλίας δια συνεχούς κίτρινης πολυγωνικής γραμμής με τα στοιχεία 1΄ - 2΄- 3΄-...-20΄-21΄ - 22΄, της οποίας οι κορυφές εξασφαλίζονται δια παραλλήλου μεταθέσεως της ερυθράς πολυγωνικής γραμμής του αιγιαλού κατά δέκα (10) μέτρα. Στη ζώνη της παραλίας δεν υπάρχουν κτίσματα.

Καθορίζει την οριογραμμή του παλαιού αιγιαλού με μπλε συνεχή πολυγωνική γραμμή με τα στοιχεία 6 – Α – Β – Γ - Δ - Ε - Ζ – 10.

Σπάρτη, 18 Οκτωβρίου 2011

Η Επιτροπή
ΒΑΣΙΛΙΚΗ ΑΝΔΡΙΑΝΑΚΟΥ
ΕΥΦΡΟΣΥΝΗ ΠΕΡΔΙΚΟΓΙΑΝΝΗ
ΧΡΗΣΤΟΣ ΣΤΑΜΠΟΥΛΗΣ
ΙΩΑΝΝΗΣ ΚΑΤΣΙΑΔΡΑΜΗΣ

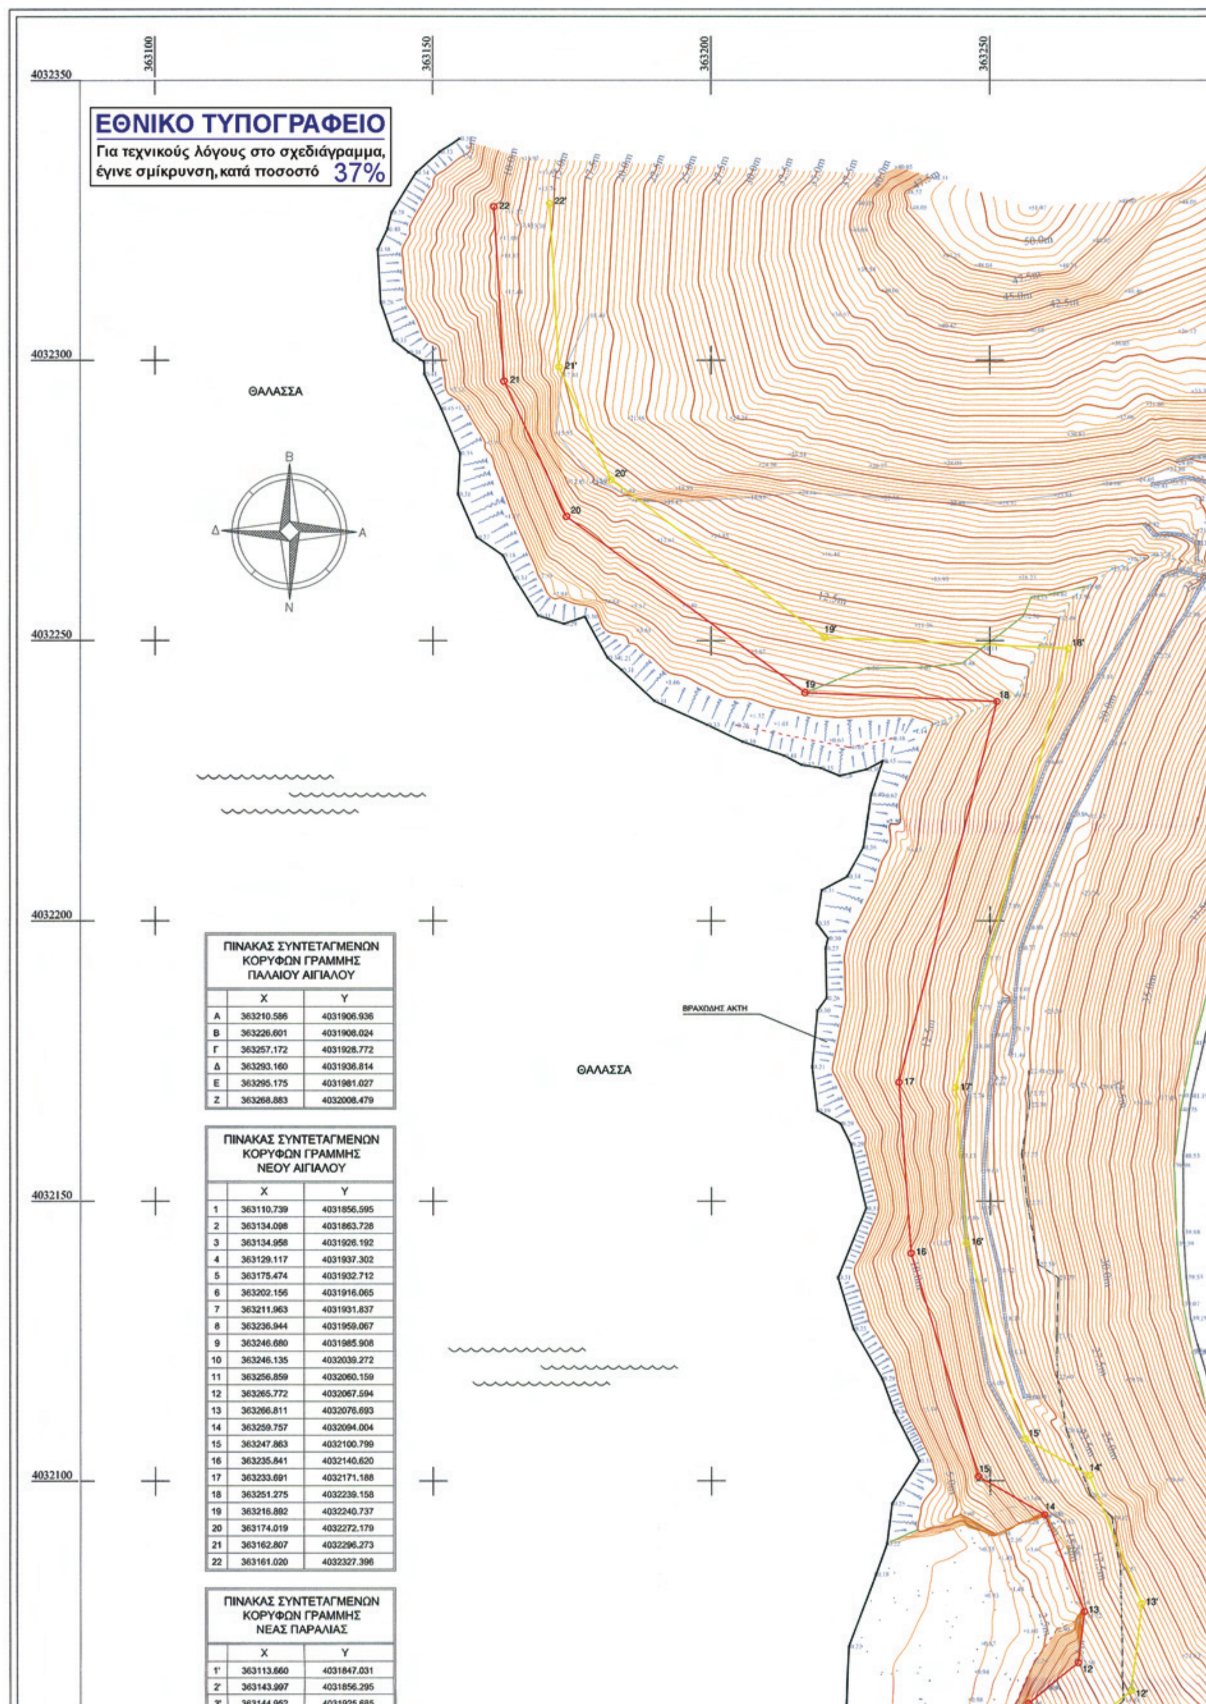

ΠΙΝΑΚΑΣ ΣΥΝΤΕΤΑΓΜΕΝΩΝ ΚΟΡΥΦΩΝ ΓΡΑΜΜΗΣ ΠΑΛΑΙΟΥ ΑΙΓΙΑΛΟΥ

	X	Y
Α	363210.586	4031906.936
Β	363226.601	4031908.024
Γ	363257.172	4031928.772
Δ	363293.160	4031936.814
Ε	363295.175	4031981.027
Ζ	363268.883	4032008.479

ΠΙΝΑΚΑΣ ΣΥΝΤΕΤΑΓΜΕΝΩΝ ΚΟΡΥΦΩΝ ΓΡΑΜΜΗΣ ΝΕΟΥ ΑΙΓΙΑΛΟΥ

	X	Y
1	363110.739	4031856.595
2	363134.098	4031863.728
3	363134.958	4031926.192
4	363129.117	4031937.302
5	363175.474	4031932.712
6	363202.156	4031916.065
7	363211.963	4031931.837
8	363236.944	4031959.067
9	363246.680	4031985.908
10	363246.135	4032039.272
11	363256.859	4032060.159
12	363265.772	4032067.594
13	363266.811	4032076.693
14	363259.757	4032094.004
15	363247.863	4032100.799
16	363235.841	4032140.620
17	363233.691	4032171.188
18	363251.275	4032239.158
19	363216.892	4032240.737
20	363174.019	4032272.179
21	363162.807	4032296.273
22	363161.020	4032327.396

ΠΙΝΑΚΑΣ ΣΥΝΤΕΤΑΓΜΕΝΩΝ ΚΟΡΥΦΩΝ ΓΡΑΜΜΗΣ ΝΕΑΣ ΠΑΡΑΛΙΑΣ

	X	Y
1'	363113.660	4031847.031
2'	363143.997	4031856.295
3'	363144.952	4031925.685

363300 363350 363400 363450

4032350 4032300 4032250 4032200 4032150 4032100

ΠΡΟΣ ΓΕΡΟΛΙΜΕΝΑ - ΣΠΑΡΤΗ

ΙΔΙΟΚΤΗΣΙΑ ΓΕΩΡΓΑΡΙΟΥ ΓΕΩΡΓΙΟΣ

ΑΠΟΣΠΑΣΜΑ ΧΑΡΤΗ Γ.Υ.Σ. 1:50000 "ΓΕΡΟΛΙΜΗΝ"


ΠΕΡΙΟΧΗ ΑΠΟΤΥΠΩΣΗΣ

ΙΔΙΟΚΤΗΣΙΑ ΓΕΩΡΓΑΡΙΟΥ ΓΕΩΡΓΙΟΣ

ΑΠΟΣΠΑΣΜΑ ΧΑΡΤΗ Γ.Υ.Σ. 1:5000 : 8302/6
(Φ.Χ. 1:50000 "ΓΕΡΟΛΙΜΗΝ")

ΚΤΗΜΑΤΟΛΟΓΙΚΟΣ ΠΙΝΑΚΑΣ				
	ΣΤΟΙΧΕΙΑ ΦΕΡΟΜΕΝΩΝ ΙΔΙΟΚΤΗΤΩΝ			ΠΑΡΑΤΗΡΗΣΕΙΣ
ΑΡ.ΙΔΙΟΚΤ.	ΕΠΩΝΥΜΟ	ΟΝΟΜΑ	ΟΝΟΜΑ ΠΑΤΕΡΑ	
1	2	3	4	5
01	ΓΕΩΡΓΑΡΙΟΥ	ΓΕΩΡΓΙΟΣ	ΒΑΣΙΛΕΙΟΣ	ΚΑΤΟΙΚΟΣ ΣΠΑΡΤΗΣ
02	ΚΩΣΤΑΚΗ			ΚΛΗΡΟΝΟΜΟΙ
03	ΚΑΣΙΜΗ			ΚΛΗΡΟΝΟΜΟΙ
04	ΓΕΩΡΓΑΡΙΟΥ	ΓΕΩΡΓΙΟΣ	ΒΑΣΙΛΕΙΟΣ	ΚΑΤΟΙΚΟΣ ΣΠΑΡΤΗΣ
05	ΓΕΩΡΓΑΡΙΟΥ	ΓΕΩΡΓΙΟΣ	ΒΑΣΙΛΕΙΟΣ	ΚΑΤΟΙΚΟΣ ΣΠΑΡΤΗΣ
06	ΓΕΩΡΓΑΡΙΟΥ	ΓΕΩΡΓΙΟΣ	ΒΑΣΙΛΕΙΟΣ	ΚΑΤΟΙΚΟΣ ΣΠΑΡΤΗΣ
07	ΑΦΟΙ ΚΩΣΤΑΚΗ			
08	ΚΑΣΙΜΗ			ΚΛΗΡΟΝΟΜΟΙ

ΠΙΝΑΚΑΣ ΣΥΝΤΕΤΑΓΜΕΝΩΝ
ΠΟΛΥΓΩΝΟΜΕΤΡΙΚΩΝ ΣΗΜΕΙΩΝ

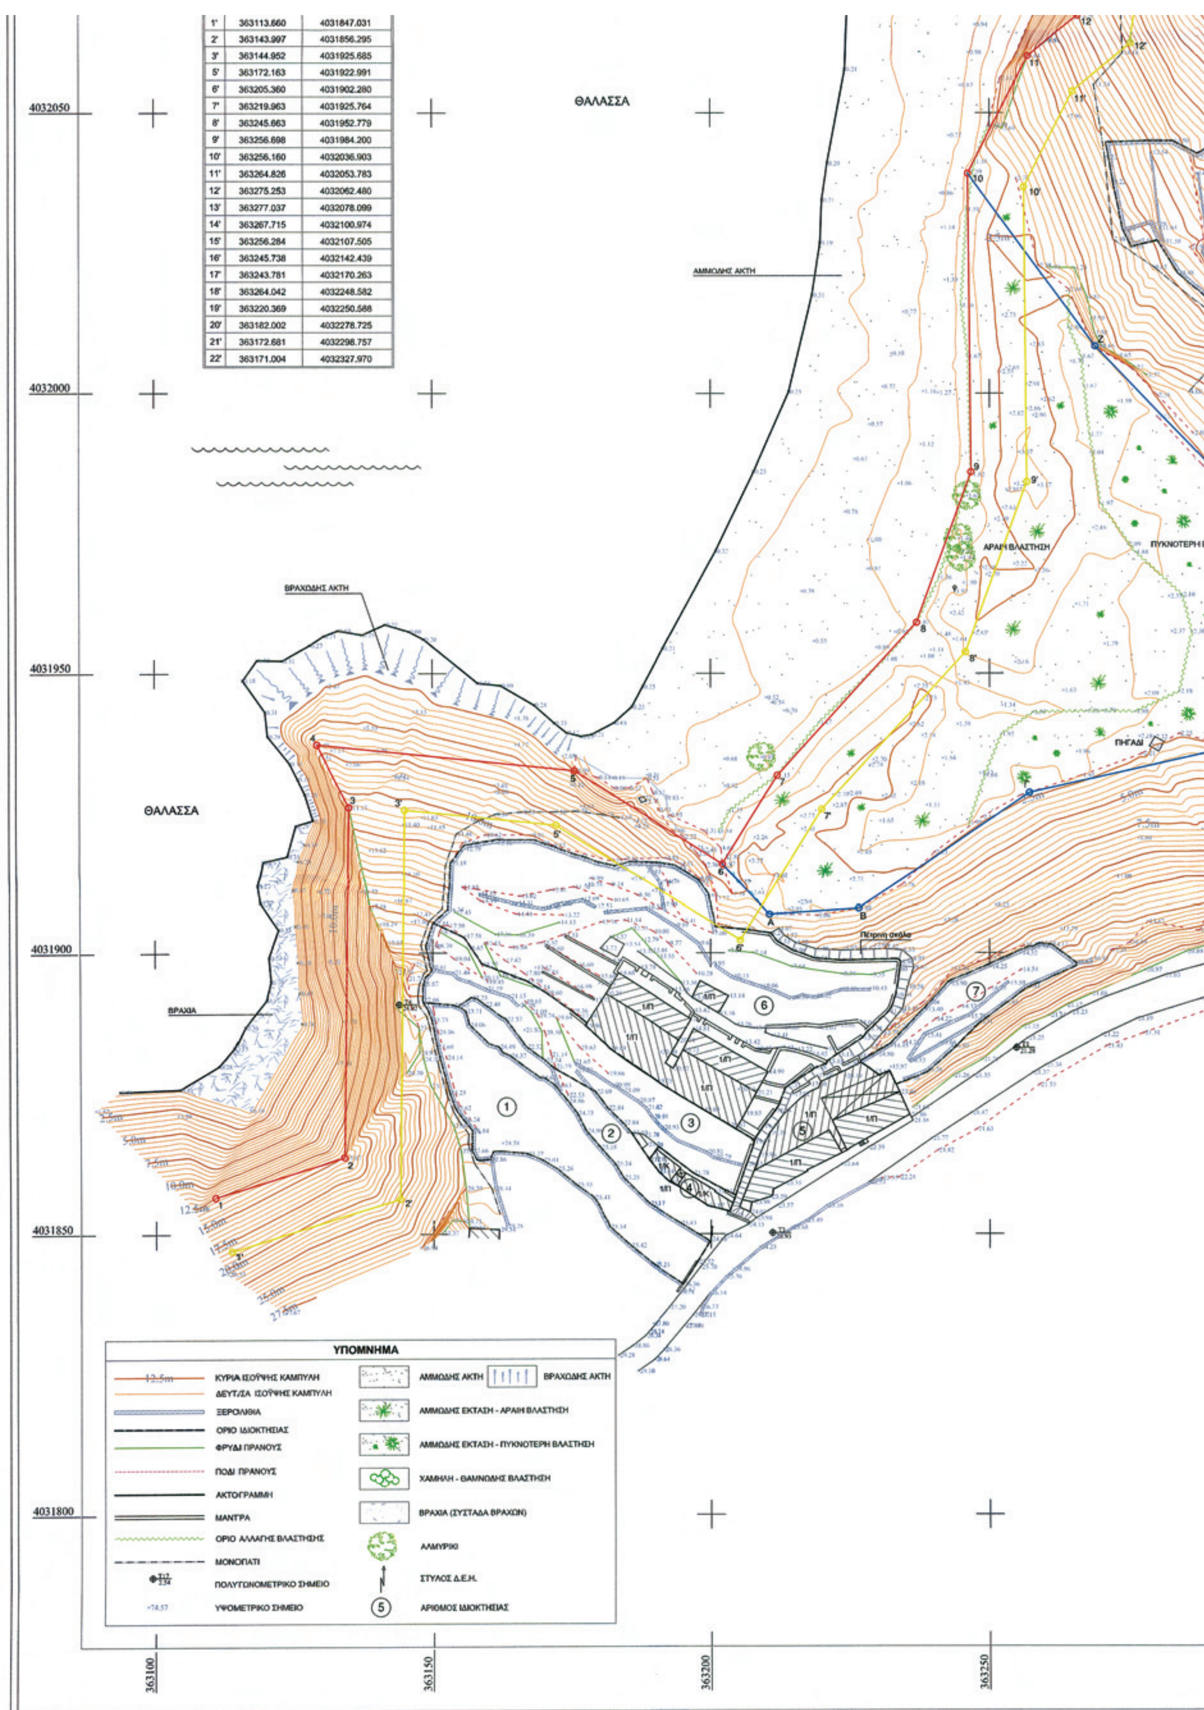

1'	363113.660	4031847.031
2'	363143.997	4031856.295
3'	363144.952	4031925.685
5'	363172.163	4031922.991
6'	363205.360	4031902.280
7'	363219.963	4031925.764
8'	363245.663	4031952.779
9'	363256.698	4031984.200
10'	363256.160	4032036.903
11'	363264.826	4032053.783
12'	363275.253	4032062.480
13'	363277.037	4032078.099
14'	363267.715	4032100.974
15'	363256.284	4032107.505
16'	363245.738	4032142.439
17'	363243.781	4032170.263
18'	363264.042	4032248.582
19'	363220.369	4032250.588
20'	363182.002	4032278.725
21'	363172.681	4032298.757
22'	363171.004	4032327.970

ΠΙΝΑΚΑΣ ΣΥΝΤΕΤΑΓΜΕΝΩΝ ΠΟΛΥΓΩΝΟΜΕΤΡΙΚΩΝ ΣΗΜΕΙΩΝ

T1	363254.82	4031883.25	21.29
T2	363294.68	4031899.26	20.73
T3	363211.08	4031850.19	23.93
T4	363143.89	4031890.84	24.02
T5	363290.06	4032183.71	42.36
T6	363300.50	4032205.82	42.53

ΕΛΛΗΝΙΚΟ ΓΕΩΔΑΙΤΙΚΟ ΣΥΣΤΗΜΑ ΑΝΑΦΟΡΑΣ 1987(Ε.Γ.Σ.Α. '87), Ελλειψοειδές Αναφοράς GRS80 (a=6 378 137 m,1/f=298.257222101)
Κεντρικός Μεσημβρινός λ= 24° 00' 00"
Συντελεστής κλίμακας γραμμικής παραμόρφωσης περιοχής Κ= 0.999830
Τετμημένη Κεντρικού Μεσημβρινού : +500 000m
Γεωγραφικό πλάτος : 0° 00' 00"

4032050
4032000
4031950

ΧΑΜΗΛΗ ΒΛΑΣΤΗΣΗ
ΔΗΜΟΤΙΚΗ ΟΔΟΣ

Συνοδεύει την από 18-10-11 έκθεση
της επιτροπής Αιγιαλού άρθρο 3 π.1 του Ν.2971
γραμμή αιγιαλού
γραμμή παραλίας
γραμμή παλαιού αιγιαλού
Σπάρτη 18-10-11

Ο Πρόεδρος

Τα Μέλη
1) ΠΕΡΔΙΚΟΓΙΑΝΝΗ ΕΥΦΡΟΣΥΝΗ Μ.Χ. ΤΟΠΟΓΡΑΦΟΣ ΜΗΧΑΝΙΚΟΣ με Α' βαθμό
2) —
3) ΚΑΤΣΙΑΔΡΑΚΗΣ ΙΩΑΝΝΗΣ ΤΕ ΤΟΠΟΓΡΑΦΟΣ ΜΗΧΑΝΙΚΟΣ ΜΕ Α' ΒΑΘΜΟ
4) —

ΦΛΩΚΟΣ Ι. ΧΡΗΣΤΟΣ
ΑΓΡ. & ΤΟΠΟΓΡΑΦΟΣ ΜΗΧΑΝΙΚΟΣ Ε.Μ.Π.
ΡΟΔΟΠΟΛΗ ΑΤΤΙΚΗΣ - ΤΗΛ. 210 6210589 & 6977-455639 E-MAIL : chrisflokos@gmail.com

ΕΡΓΟ : ΚΑΘΟΡΙΣΜΟΣ ΓΡΑΜΜΩΝ ΑΙΓΙΑΛΟΥ ΚΑΙ ΠΑΡΑΛΙΑΣ

ΘΕΜΑ : ΤΟΠΟΓΡΑΦΙΚΟ ΔΙΑΓΡΑΜΜΑ

ΕΡΓΟΔΟΤΗΣ : ΓΕΩΡΓΑΡΙΟΥ ΓΕΩΡΓΙΟΣ

ΙΔΙΟΚΤΗΤΗΣ: ΓΕΩΡΓΑΡΙΟΥ ΓΕΩΡΓΙΟΣ

ΕΠΙΚΥΡΩΝΕΤΑΙ με την υπ' αριθμ. 153.879/21377 απόφαση 23-12-11 Πάτρα ... ΑΝΑΣΤΑΣΙΟΣ ΑΠΟΣΤΟΛΟΠΟΥΛΟΣ

Νομός : ΛΑΚΩΝΙΑΣ
Δήμος : ΑΝΑΤΟΛΙΚΗΣ ΜΑΝΗΣ
Θέση : ΜΑΡΜΑΡΙ - Δ.Δ. ΛΑΓΙΑΣ

ΚΛΙΜΑΚΑ	ΚΑΤΗΓΟΡΙΑ	ΑΡ. ΣΧΕΔΙΟΥ :
1 : 500	ΑΠΟΤΥΠΩΣΗ	T1
ΗΜ/ΝΙΑ ΑΠΟΤΥΠΩΣΗΣ	ΗΜΕΡΟΜΗΝΙΑ	ΚΩΔΙΚΟΣ :
Δεκέμβριος 2009	Δεκέμβριος 2009	01 ΓΕΩΡΓΑΡΙΟΥ 12/09

ΥΠΟΓΡΑΦΗ-ΣΦΡΑΓΙΔΑ

ΦΛΩΚΟΣ Ι. ΧΡΗΣΤΟΣ
ΑΓΡ. & ΤΟΠΟΓΡΑΦΟΣ ΜΗΧ. Ε.Μ.Π.
ΜΕΛΟΣ Τ.Ε.Ε. - Α.Μ. 94643
Α.Φ.Μ. 059920437 - Δ.Ο.Υ. ΑΓ. ΣΤΕΦΑΝΟΥ
ΑΓΙΟΥ ΙΩΑΝΝΟΥ 11, ΡΟΔΟΠΟΛΗ ΑΤΤΙΚΗΣ
Τ.Κ. 14574 - ΤΗΛ.: 210 - 6210589

Ο ΤΕΧΝΙΚΟΣ ΥΠΑΛΛΗΛΟΣ

ΘΕΩΡΗΘΗΚΕ Σπάρτη 20-4-10
ΠΕΡΔΙΚΟΓΙΑΝΝΗ ΕΥΦΡΟΣΥΝΗ Μ.Χ. ΤΟΠΟΓΡΑΦΟΣ ΜΗΧΑΝΙΚΟΣ με Α' βαθμό

363300
363350

